


# ADAC RACING WEEKEND



Motorsportclub Bork e. V. im ADAC  
**ADAC Westfalen Trophy**  
 11. - 13. Oktober 2024



**Donnerstag, 10.10.2024 - Sonntag, 13.10.2024**

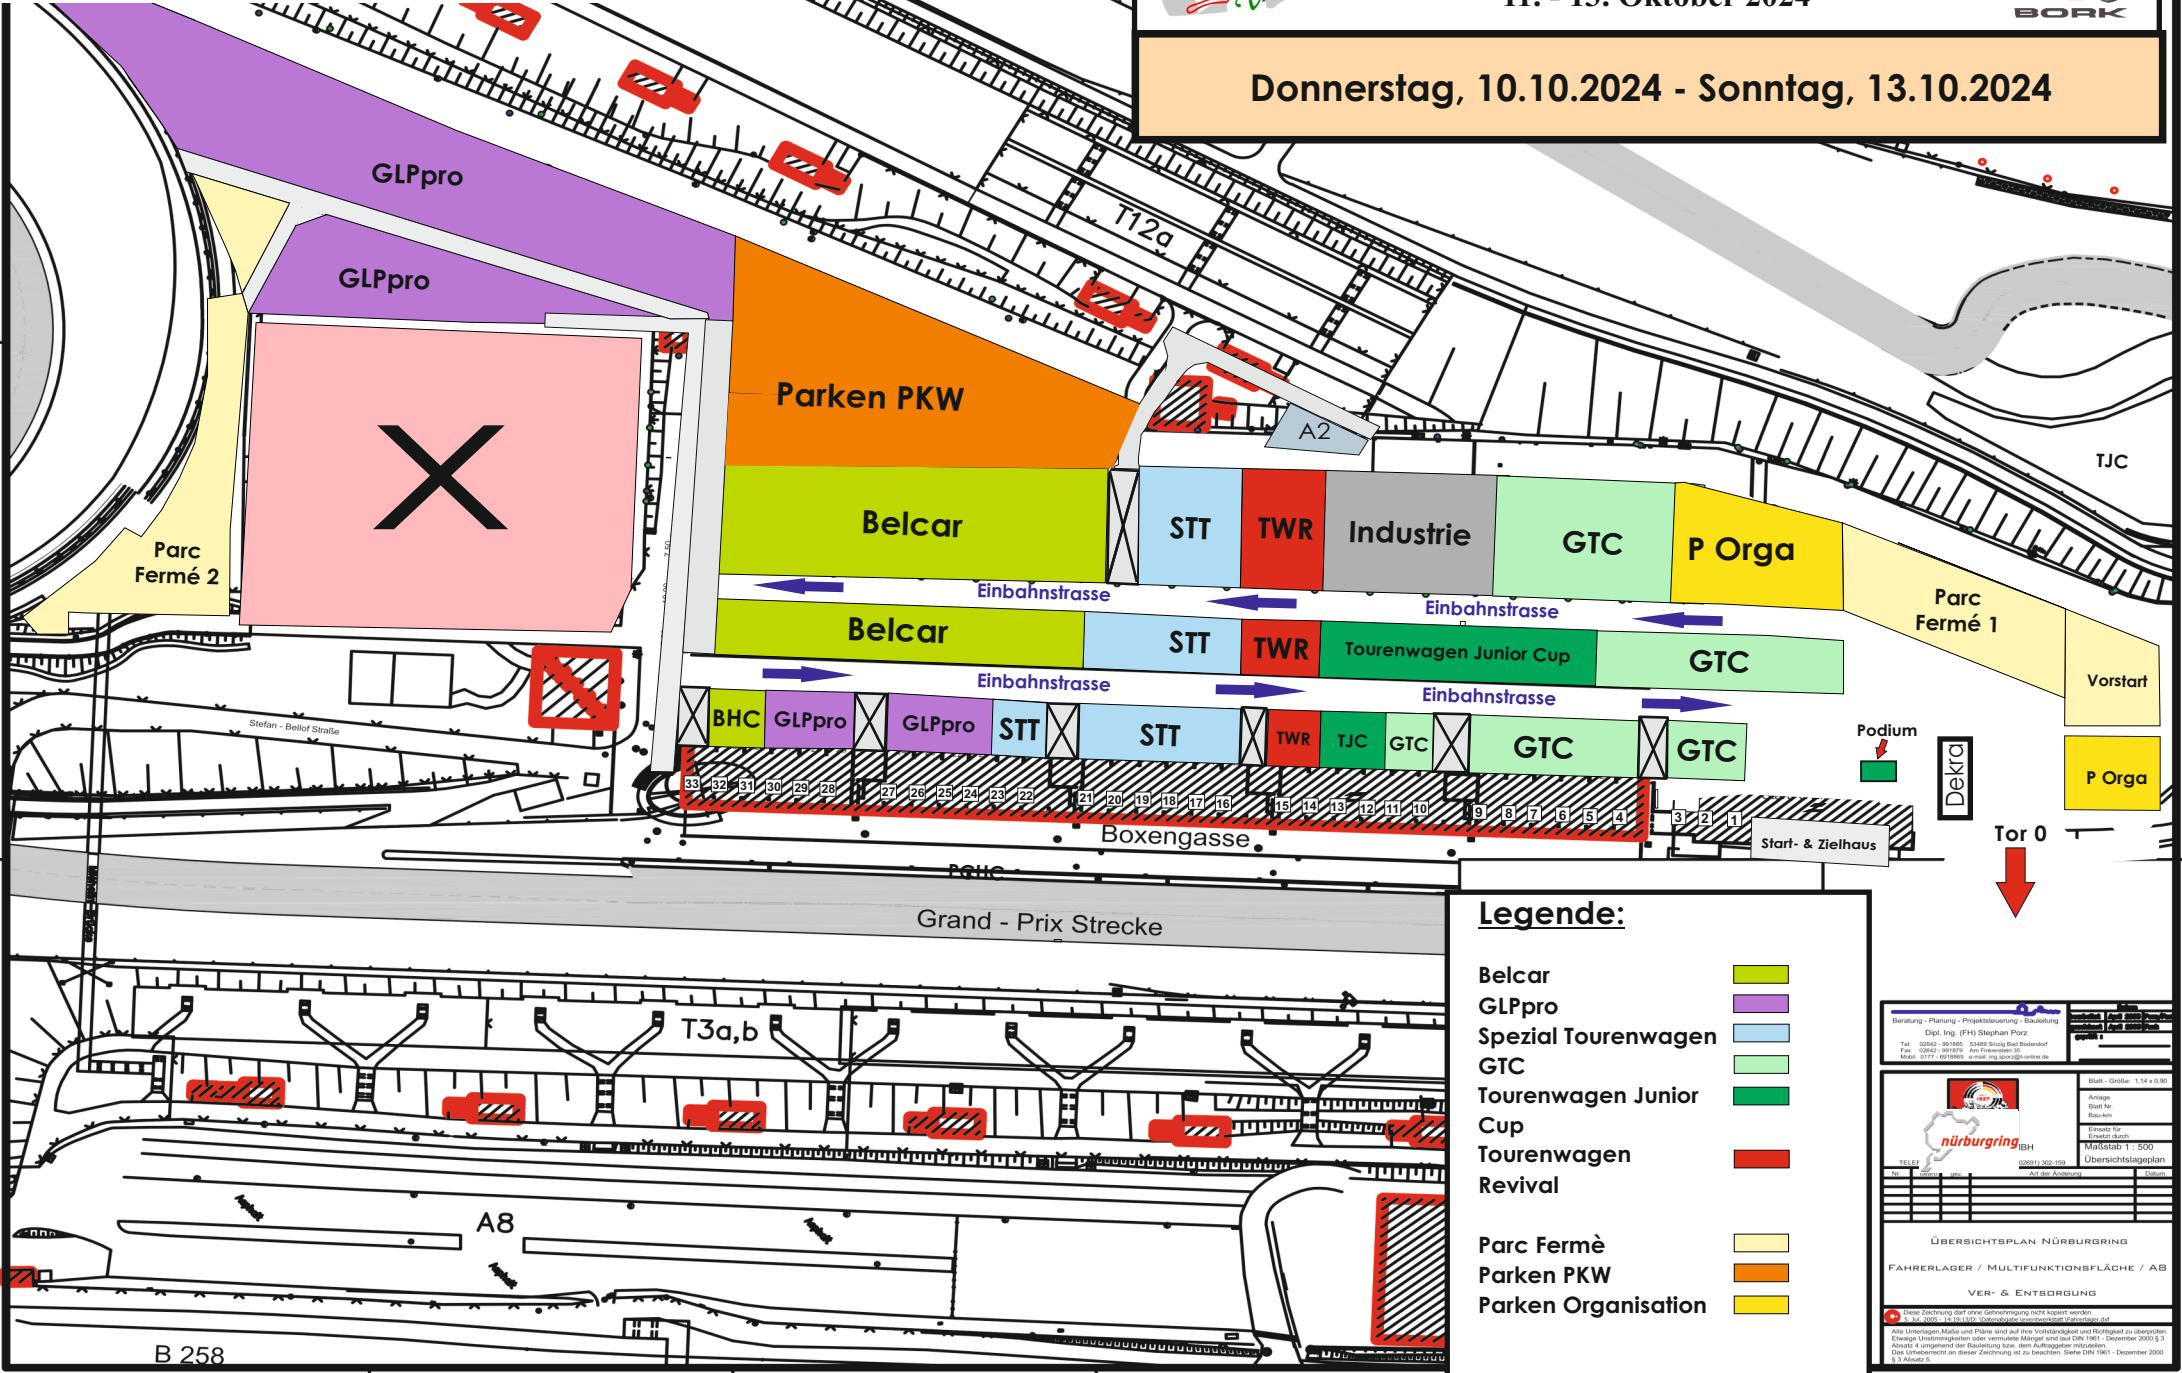

**Legende:**

- Belcar
- GLPro
- Spezial Tourenwagen
- GTC
- Tourenwagen Junior Cup
- Tourenwagen Revival
- Parc Fermé
- Parken PKW
- Parken Organisation

**Überichtsplan Nürburgring**

BERATUNG - PLANUNG - PROJEKTLEITUNG - BAUABSTIMMUNG  
 Dipl.-Ing. (FH) Stephan Pörsch  
 Tel. 02682 - 991877, 02682 991878 Fax. 02682 - 991876, 02682 991875  
 Mobil: 0177 - 6939096, e-mail: stephan.porsch@nrbg.de

Übersichtsplan Nürburgring  
 Maßstab 1:500  
 Datum: 10.10.2024

**FAHRERLAGER / MULTIFUNKTIONSFLÄCHE / AB VER- & ENTSORGUNG**

Alle Unterlagen, Maße und Pläne sind auf ihre Vollständigkeit und Richtigkeit zu überprüfen. Eventuelle Unvollständigkeiten oder eventuelle Mängel sind bei DIN 19161 - Dezember 2000 § 3 zu berücksichtigen. Das Urheberrecht an dieser Zeichnung ist zu beachten. Seite DIN 1961 - Dezember 2000 § 3 Absatz 2

B 258